04008130110010008

6877

ΕΦΗΜΕΡΙΣ ΤΗΣ ΚΥΒΕΡΝΗΣΕΩΣ

ΤΗΣ ΕΛΛΗΝΙΚΗΣ ΔΗΜΟΚΡΑΤΙΑΣ

ΤΕΥΧΟΣ ΤΕΤΑΡΤΟ **Αρ. Φύλλου 813**

1 Οκτωβρίου 2001

ΠΕΡΙΕΧΟΜΕΝΑ

ΑΠΟΦΑΣΕΙΣ

ΑΠΟΦΑΣΕΙΣ

Αριθ. 2584 (1)

Τροποποίηση χρήσεων γης στο Ο.Τ. 29 του Σ.Π. Πλύτρας του Δήμου Ασωπού.

Ο ΓΕΝΙΚΟΣ ΓΡΑΜΜΑΤΕΑΣ ΠΕΡΙΦΕΡΕΙΑΣ ΠΕΛΟΠΟΝΝΗΣΟΥ

Έχοντας υπόψη:

1. Τον Ν.2503/97 (Φ.Ε.Κ. 107 Α) «Διοίκηση, οργάνωση, στελέχωση Περιφέρειας...»
2. Τον Ν. 2647/22.10.98 (Φ.Ε.Κ. 237 Α)
3. Την υπ' αριθμ. 75724/1151/30.12.83 Υ.Α. (Φ.Ε.Κ. 764Β) όπως τροποποιήθηκε με την 81960/2578/89 Υ.Α. (Φ.Ε.Κ. 897Β).
4. Τον Ν. 2831/00 άρθρο 29 (Φ.Ε.Κ 140Α) «Τροποποίηση των διατάξεων του Ν.1577/85 και άλλες πολεοδομικές διατάξεις».
5. Τις υπ' αριθμ. 2489/ΠΕ/25.1.2000 & 547/7.3.2001 αποφάσεις Γ.Γ. Περιφέρειας Πελοποννήσου για συγκρότηση Περιφερειακού Σ.Χ.Ο.Π. στη Δ/νση ΠΕ.ΧΩ. Πελοποννήσου.
6. Την υπ' αριθμ. 145/98 απόφαση του Δημοτικού Συμβουλίου του Δήμου Ασωπού ως και τις σχετικές δημοσιοποιήσεις.
7. Την υπ' αριθμ. 204/01 συμπληρωματική απόφαση του Δημοτικού Συμβουλίου του Δήμου Ασωπού ως και τις σχετικές δημοσιοποιήσεις.
8. Το υπ' αριθμ. 2522/6.8.2001 έγγραφο του Δήμου Ασωπού στο οποίο βεβαιώνεται ότι ουδεμία ένσταση υποβλήθηκε κατά της προηγούμενης απόφασης.
9. Το Πρακτικό 7/2.8.2001 - θέμα 1ο εκτός ημερήσιας διάταξης Περιφερειακού Σ.Χ.Ο.Π., αποφασίζουμε:

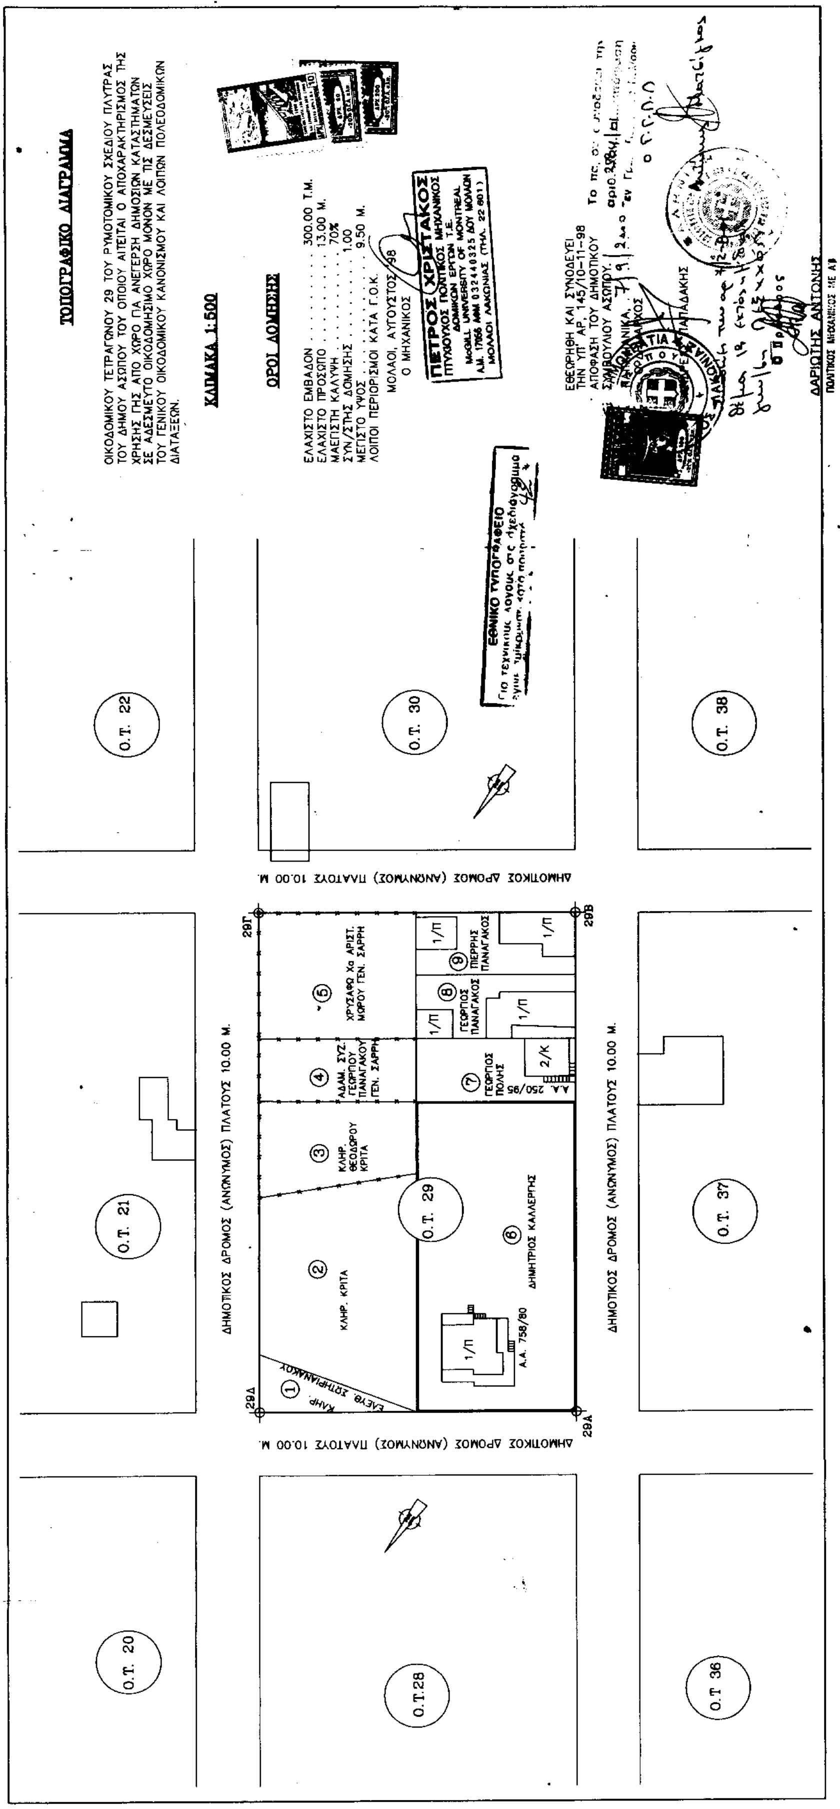
Εγκρίνουμε την τροποποίηση του σχεδίου πόλης της Πλύτρας, όπως αυτή απεικονίζεται στο θεωρημένο από το Δήμο Ασωπού απόσπασμα του εγκεκριμένου σχεδίου της πόλης σε κλίμακα 1:500 και το οποίο συνοδεύει αναπόσπαστα την παρούσα και συγκεκριμένα τον αποχαρακτηρισμό του Ο.Τ. 29 από «Χώρο για δημόσια καταστήματα» σε «Χώρο για κατοικίες και καταστήματα» διότι στο εν λόγω Ο.Τ. έχουν ανεγερθεί οικοδομές με νόμιμες άδειες και δεν υπάρχει άμεση προοπτική εκ μέρους του Δήμου Ασωπού για την χρήση του ανωτέρω χώρου προς ανέγερση δημοσίων καταστημάτων με την καταβολή των χρηματικών αποζημιώσεων στους δικαιούχους.

Με την παρούσα δεν προκαλείται δαπάνη σε βάρος του κρατικού προϋπολογισμού ή του προϋπολογισμού του οικείου Ο.Τ.Α.

Η απόφαση αυτή μαζί με το συνημμένο απόσπασμα του εγκεκριμένου σχεδίου πόλης της Πλύτρας να δημοσιευτεί στην Εφημερίδα της Κυβερνήσεως.

Τρίπολη, 7 Σεπτεμβρίου 2001

Ο Γενικός Γραμματέας Περιφέρειας
ΑΝΤΩΝΗΣ ΜΑΤΣΙΓΚΟΣ


ΤΟΠΟΓΡΑΦΙΚΟ ΔΙΑΓΡΑΜΜΑ
ΟΙΚΟΔΟΜΙΚΟΥ ΤΕΤΡΑΓΩΝΟΥ 29 ΤΟΥ ΡΥΜΟΤΟΜΙΚΟΥ ΣΧΕΔΙΟΥ ΠΛΥΤΡΑΣ ΤΟΥ ΔΗΜΟΥ ΑΣΩΠΟΥ ΤΟΥ ΟΠΟΙΟΥ ΑΙΤΕΙΤΑΙ Ο ΑΠΟΧΑΡΑΚΤΗΡΙΣΜΟΣ ΤΗΣ ΧΡΗΣΗΣ ΓΗΣ ΑΠΟ ΧΩΡΟ ΠΑ ΑΝΕΓΕΡΣΗ ΔΗΜΟΣΙΩΝ ΚΑΤΑΣΤΗΜΑΤΩΝ ΣΕ ΑΔΕΣΜΕΥΤΟ ΟΙΚΟΔΟΜΗΣΙΜΟ ΧΩΡΟ ΜΟΝΟΝ ΜΕ ΤΙΣ ΔΕΣΜΕΥΣΕΙΣ ΤΟΥ ΓΕΝΙΚΟΥ ΟΙΚΟΔΟΜΙΚΟΥ ΚΑΝΟΝΙΣΜΟΥ ΚΑΙ ΛΟΙΠΩΝ ΠΟΛΕΟΔΟΜΙΚΩΝ ΔΙΑΤΑΞΕΩΝ.
ΚΛΙΜΑΚΑ 1:500
ΟΡΟΙ ΔΟΜΗΣΗΣ
ΕΛΑΧΙΣΤΟ ΕΜΒΑΔΟΝ .... 300.00 Τ.Μ.
ΕΛΑΧΙΣΤΟ ΠΡΟΣΩΠΟ .... 13.00 Μ.
ΜΑΕΓΙΣΤΗ ΚΑΛΥΨΗ 70%
ΣΥΝ/ΣΤΗΣ ΔΟΜΗΣΗΣ 1.00
ΜΕΓΙΣΤΟ ΥΨΟΣ .... 9.50 Μ.
ΛΟΙΠΟΙ ΠΕΡΙΟΡΙΣΜΟΙ ΚΑΤΑ Γ.Ο.Κ.
ΜΟΛΑΟΙ, ΑΥΓΟΥΣΤΟΣ 98
Ο ΜΗΧΑΝΙΚΟΣ
ΠΕΤΡΟΣ ΧΡΙΣΤΑΚΟΣ
ΠΤΥΧΙΟΥΧΟΣ ΠΟΛΙΤΙΚΟΣ ΜΗΧΑΝΙΚΟΣ
ΔΟΜΙΚΩΝ ΕΡΓΩΝ Τ.Ε.
McGILL UNIVERSITY OF MONTREAL
Α.Μ. 17066 ΑΦΜ 032440325 ΔΟΥ ΜΟΛΑΩΝ
ΜΟΛΑΟΙ ΛΑΚΩΝΙΑΣ (ΤΗΛ. 22 801)
ΕΘΝΙΚΟ ΤΥΠΟΓΡΑΦΕΙΟ
ΕΘΕΩΡΗΘΗ ΚΑΙ ΣΥΝΟΔΕΥΕΙ ΤΗΝ ΥΠ' ΑΡ. 145/10-11-98
ΛΑΡΙΩΤΗΣ ΑΝΤΩΝΗΣ
Ο.Τ. 22
Ο.Τ. 30
Ο.Τ. 38
Ο.Τ. 21
Ο.Τ. 29
Ο.Τ. 37
Ο.Τ. 20
Ο.Τ.28
Ο.Τ 36
ΔΗΜΟΤΙΚΟΣ ΔΡΟΜΟΣ (ΑΝΩΝΥΜΟΣ) ΠΛΑΤΟΥΣ 10.00 Μ.
ΚΛΗΡ. ΚΡΙΤΑ
ΚΛΗΡ. ΘΕΟΔΩΡΟΥ ΚΡΙΤΑ
ΔΗΜΗΤΡΙΟΣ ΚΑΛΛΕΡΓΗΣ
ΓΕΩΡΓΙΟΣ ΠΟΛΗΣ
ΓΕΩΡΓΙΟΣ ΠΑΝΑΓΑΚΟΣ
ΠΙΕΡΡΗΣ ΠΑΝΑΓΑΚΟΣ
Α.Α. 758/80
Α.Α. 250/95
29Α
29Β
29Γ
29Δ

Αριθ. 2583 (2)

Τροποποίηση Ρ.Σ. Κιάτου στην περιοχή «Παναγιά» και στο Ο.Τ. 1 Α.

Ο ΓΕΝΙΚΟΣ ΓΡΑΜΜΑΤΕΑΣ ΠΕΡΙΦΕΡΕΙΑΣ ΠΕΛΟΠΟΝΝΗΣΟΥ

Έχοντας υπόψη:

1. Τον Ν.2503/97 (Φ.Ε.Κ. 107 Α) «Διοίκηση, οργάνωση, στελέχωση.Περιφέρειας...»

2. Τον Ν. 2647/22.10.98 (Φ.Ε.Κ. 237 Α)

3. Την υπ' αριθμ. 75724/1151/30.12.83 Υ.Α. (Φ.Ε.Κ. 764Β) όπως τροποποιήθηκε με την 81960/2578/89 Υ.Α. (Φ.Ε.Κ. 897Β).

4. Τον Ν. 2831/00 άρθρο 29 (Φ.Ε.Κ 140Α) «Τροποποίηση των διατάξεων του Ν.1577/ 85 και άλλες πολεοδομικές διατάξεις».

5. Τις υπ' αριθμ. 2489/ΠΕ/25.1.2000 & 547/7.3.2001 αποφάσεις Γ.Γ. Περιφέρειας Πελοποννήσου για συγκρότηση Περιφερειακού Σ.Χ.Ο.Π. στη Δ/νση ΠΕ.ΧΩ. Πελοποννήσου.

6. Την υπ' αριθμ. 90/01 απόφαση του Δημοτικού Συμβουλίου του Δήμου Σικυωνίων ως και τις σχετικές δημοσιοποιήσεις.

7. Την υπ' αριθμ. 6962/24.5.2001 βεβαίωση του Δήμου Σικυωνίων ότι ουδεμία ένσταση υποβλήθηκε κατά της προηγούμενης απόφασης.

8. Το Πρακτικό 7/2.8.2001 - θέμα 3ο Περιφερειακού Σ.Χ.Ο.Π., αποφασίζουμε:

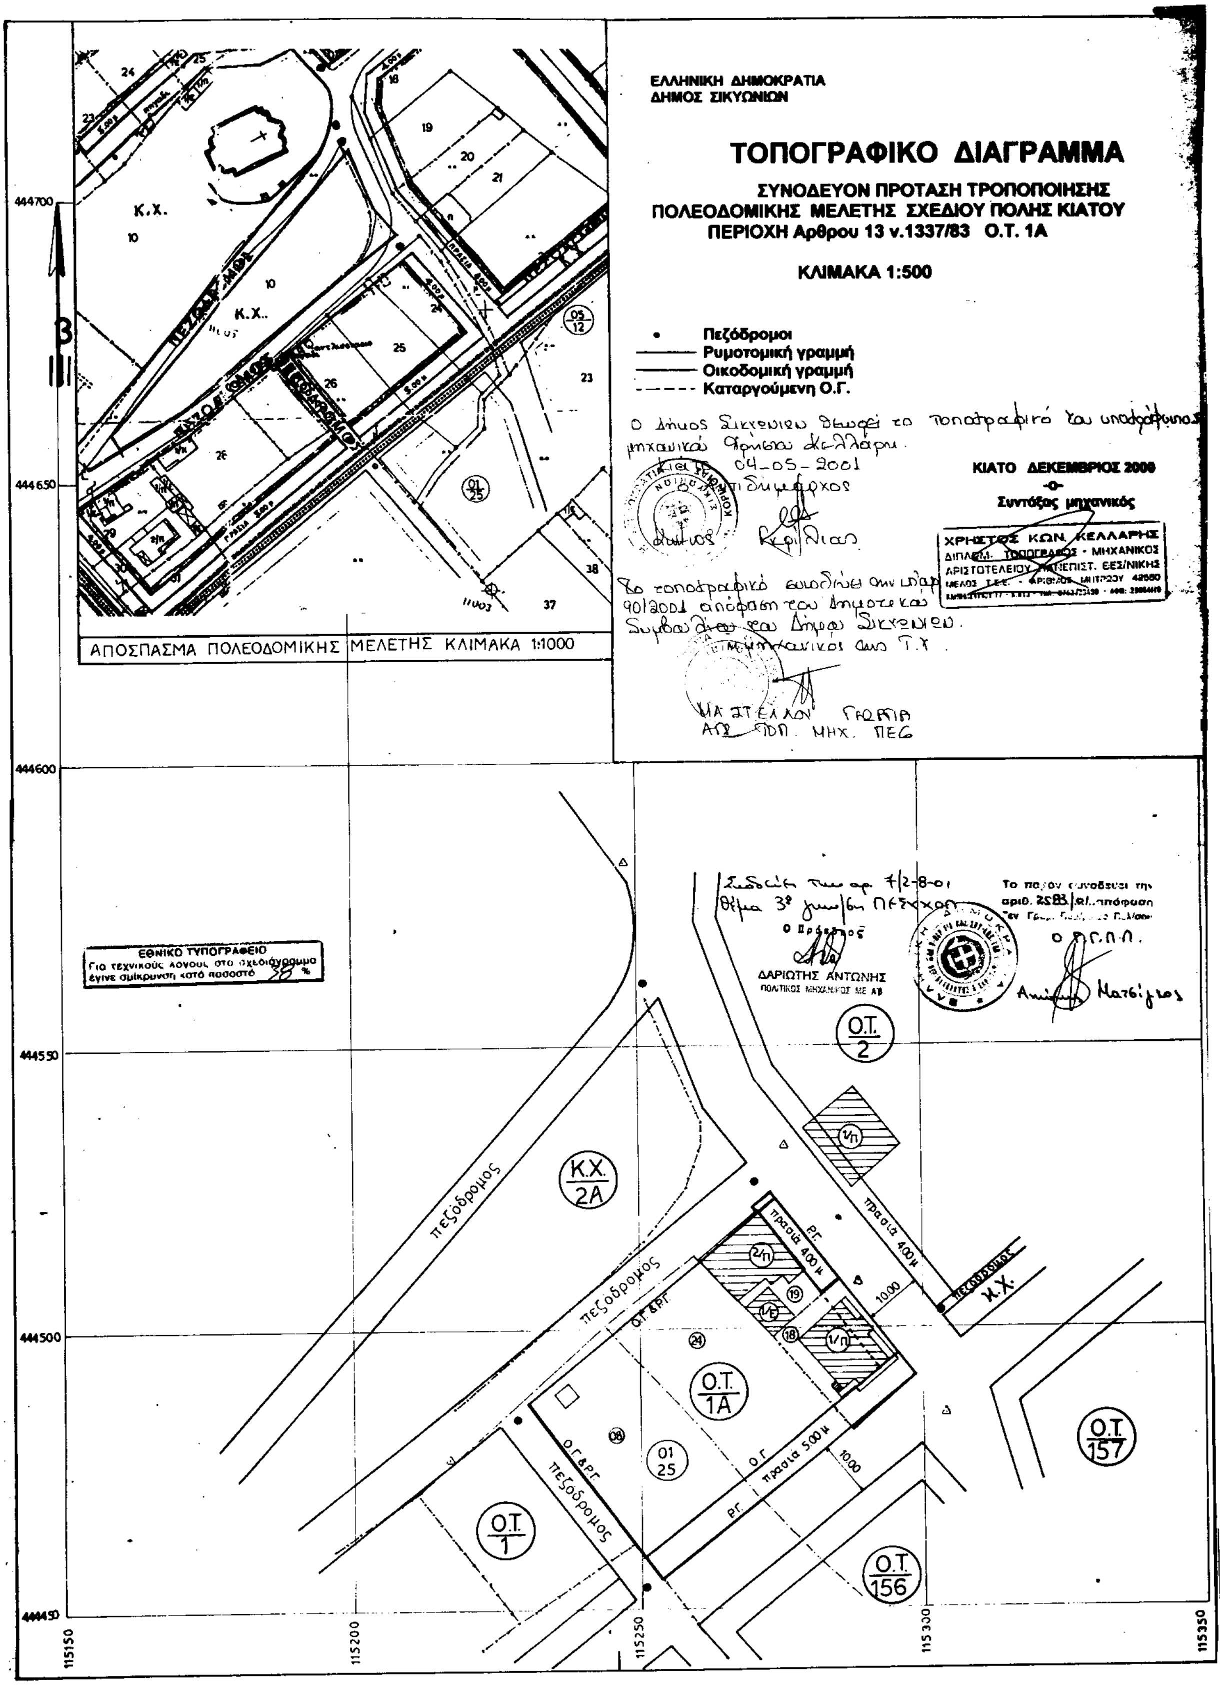
Εγκρίνουμε την τροποποίηση του σχεδίου πόλης του Κιάτου, όπως αυτή απεικονίζεται στο θεωρημένο από το Δήμο Σικυωνίων απόσπασμα του εγκεκριμένου σχεδίου της πόλης σε κλίμακα 1:500 και το-οποίο συνοδεύει αναπόσπαστα την παρούσα και συγκεκριμένα την κατάργηση πρασιάς πλάτους 4 μ. στο Ο.Τ. 1Α, διότι δεν στερεί την αρτιότητα καμίας ιδιοκτησίας, δεν μειώνει τους. κοινόχρηστους χώρους και δεν επηρεάζει αισθητικά την περιοχή.

Με την παρούσα δεν προκαλείται δαπάνη σε βάρος του κρατικού προϋπολογισμού ή του προϋπολογισμού του οικείου Ο.Τ.Α.

Η απόφαση αυτή μαζί με το συνημμένο απόσπασμα του εγκεκριμένου σχεδίου πόλης του Κιάτου να δημοσιευτεί στην Εφημερίδα της Κυβερνήσεως.

Τρίπολη, 7 Σεπτεμβρίου 2001

Ο Γενικός Γραμματέας Περιφέρειας
ΑΝΤΩΝΗΣ ΜΑΤΣΙΓΚΟΣ


ΕΛΛΗΝΙΚΗ ΔΗΜΟΚΡΑΤΙΑ
ΔΗΜΟΣ ΣΙΚΥΩΝΙΩΝ
ΤΟΠΟΓΡΑΦΙΚΟ ΔΙΑΓΡΑΜΜΑ
ΣΥΝΟΔΕΥΟΝ ΠΡΟΤΑΣΗ ΤΡΟΠΟΠΟΙΗΣΗΣ
ΠΟΛΕΟΔΟΜΙΚΗΣ ΜΕΛΕΤΗΣ ΣΧΕΔΙΟΥ ΠΟΛΗΣ ΚΙΑΤΟΥ
ΠΕΡΙΟΧΗ Αρθρου 13 ν.1337/83 Ο.Τ. 1Α
ΚΛΙΜΑΚΑ 1:500
Πεζόδρομοι
Ρυμοτομική γραμμή
Οικοδομική γραμμή
Καταργούμενη Ο.Γ.
ΚΙΑΤΟ ΔΕΚΕΜΒΡΙΟΣ 2000
Συντάξας μηχανικός
ΧΡΗΣΤΟΣ ΚΩΝ. ΚΕΛΛΑΡΗΣ
ΑΠΟΣΠΑΣΜΑ ΠΟΛΕΟΔΟΜΙΚΗΣ ΜΕΛΕΤΗΣ ΚΛΙΜΑΚΑ 1:1000
ΕΘΝΙΚΟ ΤΟΠΟΓΡΑΦΕΙΟ
ΔΑΡΙΩΤΗΣ ΑΝΤΩΝΗΣ
Ο.Τ. 2
Κ.Χ. 2Α
Ο.Τ. 1Α
Ο.Τ. 1
Ο.Τ. 157
Ο.Τ. 156
πεζόδρομος
πρασιά 4.00μ
πρασιά 5.00μ
444700
444650
444600
444550
444500
444450
115150
115200
115250
115300
115350

Αριθ. Ι - 2440 (3)

Διόρθωση ασυμφωνιών μεταξύ εγκεκριμένου σχεδίου Αλεξ/πολης & υφιστάμενης κατάστασης στο Ο.Τ. 334 Αλεξ/πολης.

Ο ΝΟΜΑΡΧΗΣ ΕΒΡΟΥ

Έχοντας υπ' όψη:

1. Το Ν. 2218/94 «Ίδρυση Νομαρχιακής Αυτοδιοίκησης κ.λ.π.».

2. Το άρθρο 6 παραγ. 1 του Ν. Δ/τος 17.7.23 «περί σχεδίων πόλεων, Κωμών & συνοικισμών του Κράτους & οικοδομών αυτών».

3. Το άρθρο 4 παραγ. 1 του Ν. Δ/τος 18.10.25 «περί τρόπου διορθώσεων ασυμφωνιών υφισταμένων μεταξύ εγκεκριμένου σχεδίου & το επί του εδάφους εφαρμοσθέντος τοιούτου.

4. Την αριθ. Ι - 4548/12.10.89 (ΦΕΚ 674/Δ/30.10.89) απόφαση Νομάρχη Έβρου «Έγκριση Πολεοδομικής Μελέτης Αναθεώρησης Αλεξ/πολης».

5. Την υπ' αριθ. 26838/7.8.2001 Εισηγητική Έκθεση του Πολεοδομικού Γραφείου Δήμου Αλεξ/πολης.

6. Την υπ' αριθ. 3/2/3.9.2001 θετική γνωμοδότηση του ΣΧΟΠ, αποφασίζουμε:

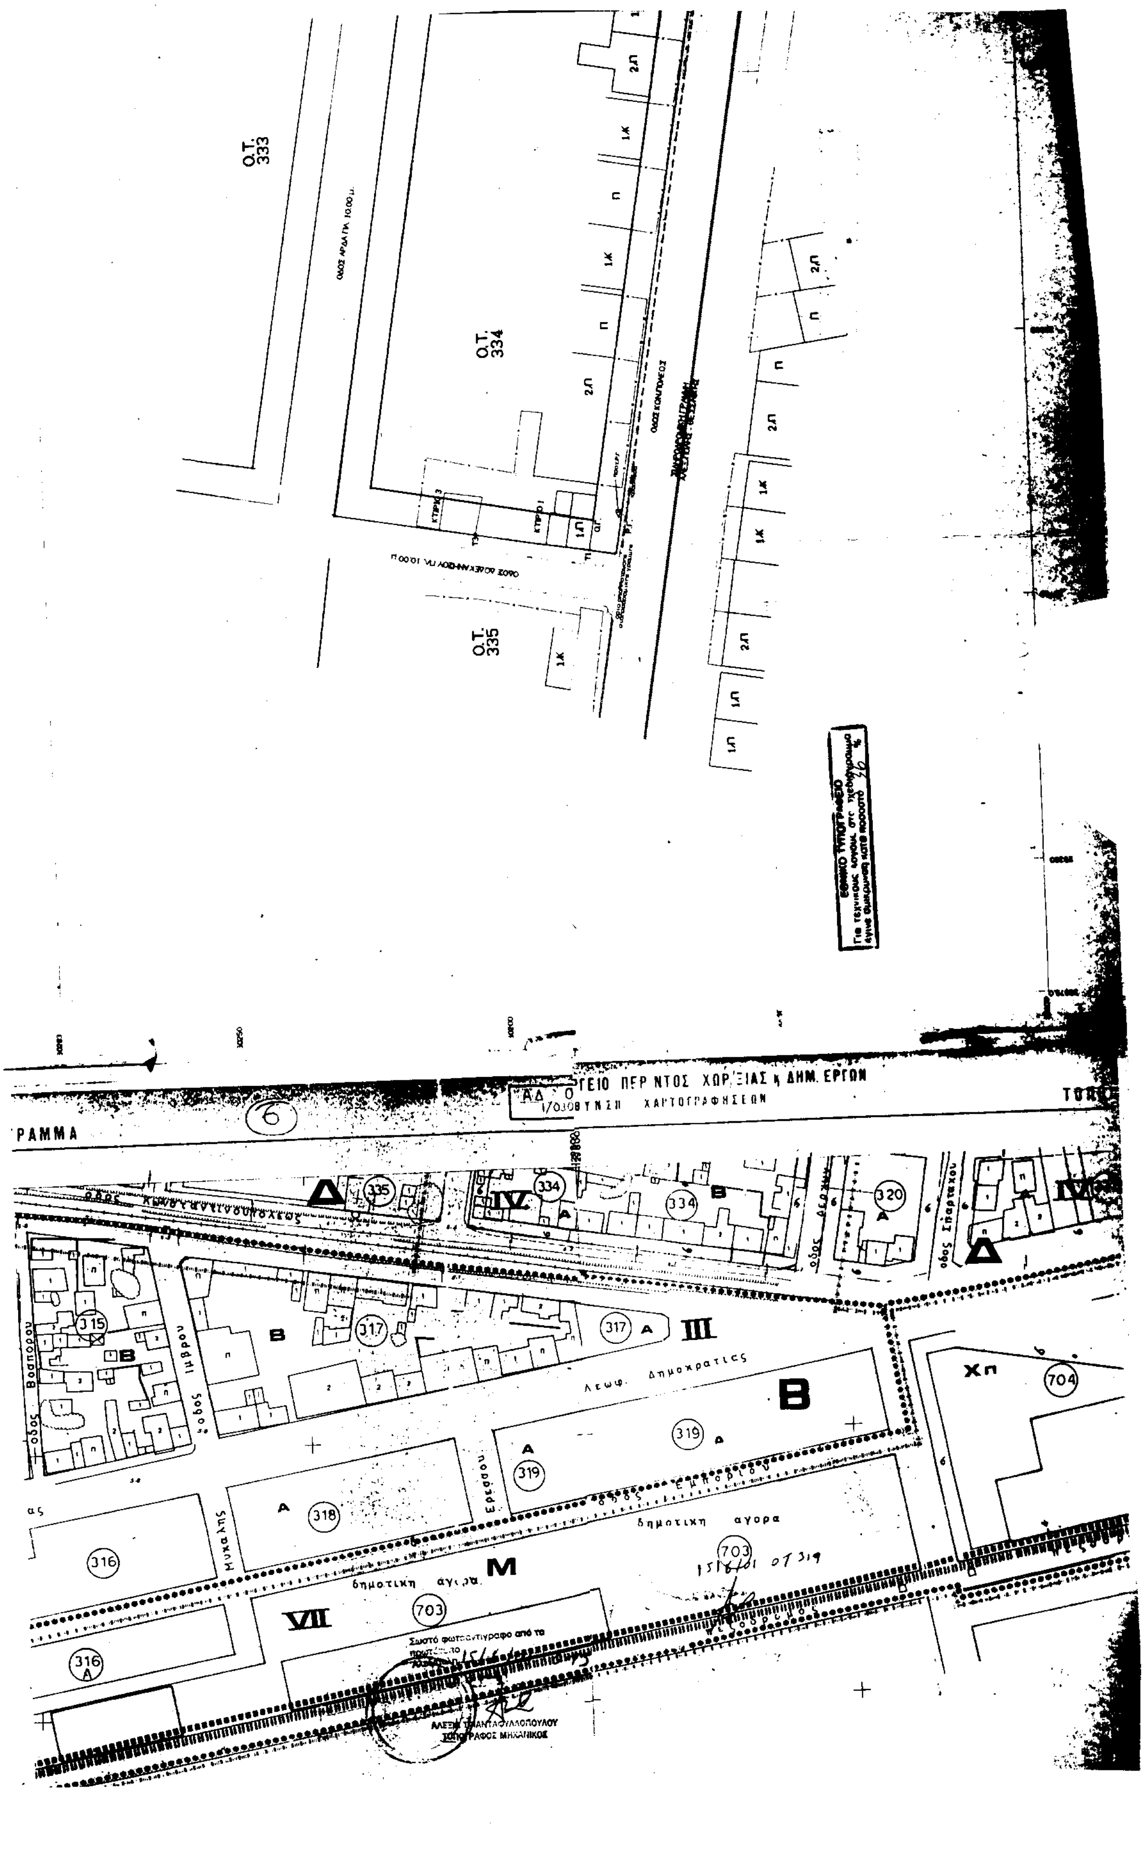
Διορθώνουμε την ασυμφωνία μεταξύ του εγκεκριμένου ρυμοτομικού σχεδίου & του επί του εδάφους εφαρμοσθέντος αυτού στη νότια πλευρά του Ο.Τ. 334 Αλεξ/πολης όπως φαίνεται στο συνημμένο τοπογραφικό διάγραμμα το οποίο αποτελεί αναπόσπαστο μέρος της απόφασης αυτής.

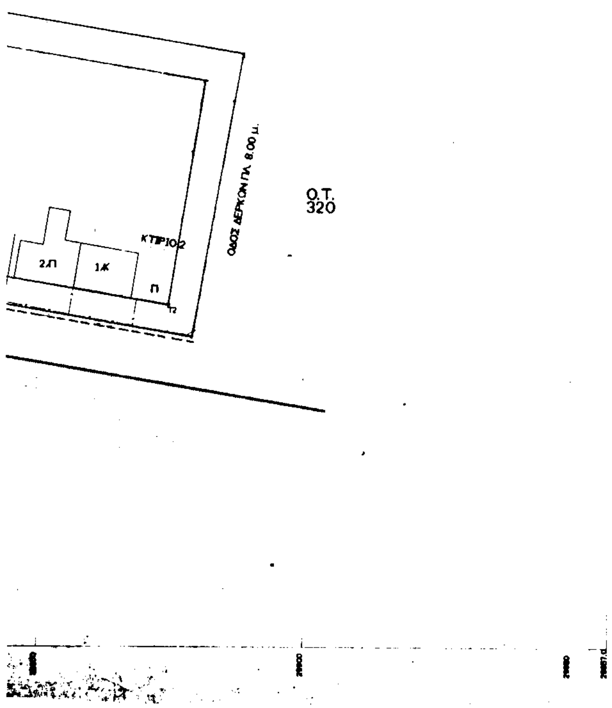
Από τις διατάξεις της απόφασης δεν προκαλείται δαπάνη σε βάρος ούτε του κρατικού προϋπολογισμού ούτε του προϋπολογισμού του Δήμου Αλεξ/πολης Ν. Έβρου.

Η απόφαση αυτή να δημοσιευθεί στην Εφημερίδα της Κυβερνήσεως.

Αλεξανδρούπολη 12 Σεπτεμβρίου 2001

Ο Νομάρχης
ΓΕΩΡΓΙΟΣ ΝΤΟΛΙΟΣ


Ο.Τ. 333
Ο.Τ. 334
Ο.Τ. 335
Λεωφ. Δημοκρατίας
δημοτικη αγορα
ΧΑΡΤΟΓΡΑΦΗΣΕΩΝ



ΚΛΙΜΑΚΑ 1 : 1000

(ΔΙΟΡΘΩΣΗ ΑΣΥΜΦΩΝΙΩΝ ΜΕΤΑΞΥ ΕΓΚΕΚΡΙΜΕΝΟΥ ΣΧΕΔΙΟΥ ΚΑΙ ΕΠΙ ΤΟΥ ΕΔΑΦΟΥΣ ΕΦΑΡΜΟΣΘΕΝΤΟΣ ΤΙΟΥΤΟΥ)

ΤΕΧΝΙΚΗ ΕΚΘΕΣΗ

Α. ΔΙΑΠΙΣΤΩΣΕΙΣ

Α1 Για τον προσδιορισμό της Νότιας Οικοδομικής και Ρυμοτομικής γραμμής του Ο.Τ 334 παρατηρήθηκαν τα παρακατω

1 στο εγκεκριμένο ρυμοτομικό σχέδιο Αλεξανδρούπολης φαίνεται ότι η νότια ρυμοτομική και η οικοδομική του Ο Τ 334 απέχουν μεταξύ τους απόσταση 6,00 μ
2 με δεδομένο ότι η πρόθεση του πολεοδόμου δεν είναι η ρυμοτόμηση των κτισμάτων (που άλλωστε προϋπήρχαν της αναθεώρησης του σχεδίου Αλεξανδρούπολης) ο καθορισμός της οικοδομικής γραμμής γίνεται από τα υπάρχοντα κτίσματα
3. ορίζοντας την οικοδομική γραμμή από τις γωνίες των κτιρίων 1 και 2 όπως αυτά φαίνονται στο τοπογραφικό διάγραμμα αλλά και στο εγκεκριμένο απόσπασμα του σχεδίου πόλης η νότια ρυμοτομική γραμμή προκύπτει από την παράλληλη μετατόπιση της οικοδομικής γραμμής κατά 6,00 μέτρα Εφαρμόζοντας στο έδαφος την ρυμοτομική γραμμή διαπιστώνουμε ότι αυτή σχεδόν ταυτίζεται με τα διαμορφωμένα κράσπεδα και απέχει τους υφιστάμενους , διαμορφωμένους και παλαιούς φράχτες του Ο Τ. που στην πλειοψηφία τους ορίζουν και τα όρια των οικοπέδων , απόσταση γύρω στο 1,00 μέτρο
4. Το Ο Τ. 334 υπήρχε και στο ρυμοτομικό σχέδιο της Αλεξανδρούπολης του 1932. Από το σχέδιο αυτό διαπιστώνουμε έστω γραφικά αφού δεν δίνεται σαφής απόσταση ρυμοτομικής και οικοδομικής γραμμής ότι η απόσταση αυτή είναι 4,50– 5,00 μέτρα
5 Από το εγκεκριμένο σχέδιο πόλης μετρώντας γραφικά την απόσταση ανάμεσα στην ρυμοτομική γραμμή και την οικοδομική παρατηρούμε μια ανακολουθία . Ενώ η απόσταση τους ορίζεται με αριθμό ότι είναι 6 00 μέτρα, μετρώντας την απόσταση αυτή γραφικά διαπιστώνουμε ότι δεν ισχύει ενώ η ρυμοτομική γραμμή ακολουθεί τους διαμορφωμένους φράχτες
6 Εφαρμόζοντας το όριο απαλλοτρίωσης της σιδηροδρομικής γραμμής το οποίο είναι 9.00 μέτρα διαπιστώνουμε ότι υπάρχει μια λωρίδα εδάφους η οποία ανήκει στο Ο.Σ.Ε. και θα πρέπει να προσκυρωθεί από τις όμορες ιδιοκτησίες.
7. Εφαρμόζοντας λοιπόν την ρυμοτομική γραμμή στα 6,00 μ. από την οικοδομική έχουμε τα παρακάτω

- Η οδός ΚΩΝΣΤΑΝΤΙΝΟΥΠΟΛΕΩΣ δεν θα έχει πεζοδρόμιο.
- Για οποιαδήποτε οικοδομική άδεια της περιοχής θα χρειαστούν προσκυρώσεις αφού προφανώς θα υπάρχει αναντιστοιχία ανάμεσα στα συμβόλαια που συνοδεύουν τα οικόπεδα και της υφιστάμενη κατάστασης.

Α2 Για τον προσδιορισμό της δυτικής οικοδομικής και ρυμοτομικής γραμμής παρατηρούνται τα εξής :

Λόγω των διαφορετικών πινακίδων στα οποία χωρίζεται το Ο.Τ. 334 εμφανίζεται μία ασυνέχεια στην γραμμή αυτή όταν ενωθούν οι δύο πινακίδες . Προφανώς πρόκειται περί καθαρού σχεδιαστικού λάθους

Β. ΠΡΟΤΑΣΕΙΣ

Λόγω της αναντιστοιχίας αυτής και των προβλημάτων τα οποία δημιουργούνται από το εγκεκριμένο σχέδιο πόλης της Αλεξ/πολης προτείνουμε τα παρακάτω :

1. Η νότια οικοδομική γραμμή του Ο.Τ. 334 να ορίζεται από τις προσόψεις των υφιστάμενων κτιρίων.
2. Η νότια ρυμοτομική γραμμή να είναι σε απόσταση 5,00 μέτρων από την αντίστοιχη οικοδομική γραμμή.
3. Στο τοπογραφικό διάγραμμα που δίνεται σε κλίμακα 1:1000 αλλά και 1:500 με διακεκομμένη πράσινη γραμμή ορίζεται η σημερινή ρυμοτομική γραμμή και με συνεχή πράσινη γραμμή ορίζεται η προτεινόμενη ρυμοτομική γραμμή . Η οικοδομική γραμμή παραμένει η ίδια και ορίζεται με συνεχή κόκκινη γραμμή .
4. Η δυτική ρυμοτομική να ορισθεί από τις γωνίες Τ1 ΚΑΙ Τ3 των κτιρίων 1 ΚΑΙ 3 αντίστοιχα ενώ η οικοδομική να ορισθεί με παράλληλη μετατόπιση της ρυμοτομικής κατά 6,00 μέτρα.
5. Η πρόταση αυτή στηρίζεται στις διατάξεις του Π.Δ. 18/10/25 (ΦΕΚ -322/Α/27-10-25)

"ΠΕΡΙ ΤΡΟΠΟΥ ΔΙΟΡΘΩΣΕΩΣ ΑΣΥΜΦΩΝΙΩΝ ΥΦΙΣΤΑΜΕΝΩΝ ΜΕΤΑΞΥ ΕΓΚΕΚΡΙΜΕΝΟΥ ΣΧΕΔΙΟΥ ΚΑΙ ΕΠΙ ΤΟΥ ΕΔΑΦΟΥΣ ΕΦΑΡΜΟΣΘΕΝΤΟΣ ΤΟΙΟΥΤΟΥ"

ΣΥΜΒΟΥΛΙΟ ΧΩΡΟΤΑΞΙΑΣ Ν. ΕΒΡΟΥ
Συζητήθηκε την 03 ΣΕΠ. 2001
Αριθ. πράξεως 3/2/01
Απόφαση 2440/12.9.01

ΘΕΩΡΗΘΗΚΕ
Ο ΠΡΟΕΔΡΟΣ

ΥΠΟΜΝΗΜΑ

ΤΟΠΟΓΡΑΦΙΚΟ ΔΙΑΓΡΑΜΜΑ
ΣΤΗΝ ΑΛΕΞΑΝΔΡΟΥΠΟΛΗ ΣΤΟ Ο.Τ. 334
ΣΤΗΝ ΠΕΡΙΟΧΗ ΑΒΑΝΤΟΣ ΕΠΙ ΤΗΣ ΟΔΟΥ ΚΩΝ/ΠΟΛΕΩΣ
ΚΛΙΜΑΚΑ : 1:500

ΣΤΑΘΙΟΣ Δ. ΣΠΥΡΙΔΟΠΟΥΛΟΣ
ΠΟΛΙΤΙΚΟΣ ΜΗΧΑΝΙΚΟΣ με Α Β

Α. ΥΠΟΛΟΓΙΣΜΟΣ ΣΥΝΤΕΤΑΓΜΕΝΩΝ

Ο ΥΠΟΛΟΓΙΣΜΟΣ ΤΩΝ ΣΥΝΤΕΤΑΓΜΕΝΩΝ ΕΓΙΝΕ ΣΤΟ ΣΥΣΤΗΜΑ ΤΗΣ ΕΓΑΡΣΙΑΣ ΜΕΡΚΑΤΟΡΙΚΗΣ ΠΡΟΒΟΛΗΣ ΤΜ3 ΑΠΟΤΥΠΩΘΗΚΕ ΜΟΝΟ Η ΥΦΙΣΤΑΜΕΝΗ ΚΑΤΑΣΤΑΣΗ ΧΩΡΙΣ ΝΑ ΛΗΦΘΟΥΝ ΥΠΟΨΗ ΠΡΟΗΓΟΥΜΕΝΑ ΥΠΟΒΑΘΡΑ

Β. ΑΠΟΦ. ΝΟΜΑΡΧΗ ΕΒΡΟΥ Ι – 4540/12.10.89 Φ.Ε.Κ. 674/30.10.89

ΤΟΜΕΑΣ Β - IV	ΚΑΝΟΝΑΣ
ΕΛΑΧΙΣΤΟ ΠΡΟΣΩΠΟ	10,00 μ.
ΕΛΑΧΙΣΤΟ ΕΜΒΑΔΟΝ	200,00 τ.μ.
ΣΥΝΤ. ΔΟΜΗΣΗΣ	1,20
ΠΟΣΟΣΤΟ ΚΑΛΥΨΗΣ	70 %
ΜΕΓΙΣΤΟ ΕΠΙΤΡΕΠΟΜΕΝΟ ΥΨΟΣ	μ.
ΧΡΗΣΗ Ο.Τ. 334	ΑΜΙΓΗΣ ΚΑΤΟΙΚΙΑ

Γ. ΥΠΕΥΘΥΝΗ ΔΗΛΩΣΗ ΙΔΙΟΚΤΗΤΗ

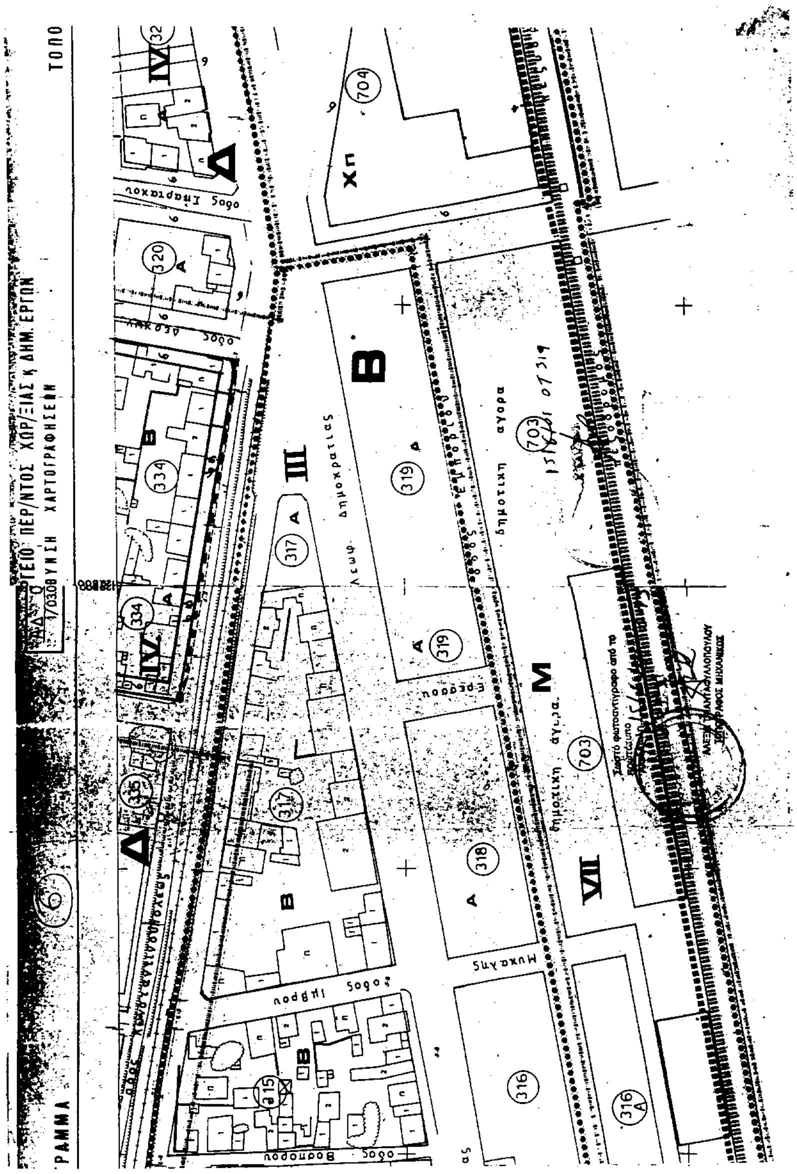
Η ΣΥΓΚΕΚΡΙΜΕΝΗ ΑΠΟΤΥΠΩΣΗ ΚΑΙ ΠΡΟΤΑΣΗ ΠΡΟΣ ΤΟ ΔΗΜΟ ΑΛΕΞ/ΠΟΛΗΣ ΕΓΙΝΕ ΥΣΤΕΡΑ ΑΙΤΗΜΑ ΤΩΝ ΠΑΡΑΚΑΤΩ ΙΔΙΟΚΤΗΤΩΝ
ΟΙ ΥΠΟΓΡΑΦΟΝΤΕΣ :
α) ΑΓΓΕΛΙΔΗΣ ΓΕΩΡΓΙΟΣ ΠΟΥ ΕΝΕΡΓΕΙ ΩΣ ΠΡΟΕΔΡΟΣ ΚΑΙ ΔΙΕΥΘΥΝΩΝ ΣΥΜΒΟΥΛΟΣ ΤΗΣ ΑΝΩΝΥΜΗΣ ΕΤΑΙΡΙΑΣ "ΠΡΟΔΟΜΗ Α.Τ.Ε." ΚΑΙ
β) ΔΑΜΙΑΝΟΥΔΗ ΟΛΥΜΠΙΑ

ΥΠΟΓΡΑΦΗ ΙΔΙΟΚΤΗΤΗ : ....

ΑΛΕΞ/ΠΟΛΗ ΙΟΥΛΙΟΣ 2001

Ο ΣΥΝΤΑΞΑΣ

ΑΓΓΕΛΙΔΗΣ Ε. ΓΕΩΡΓΙΟΣ
ΠΤΥΧΙΟΥΧΟΣ ΠΟΛΙΤΙΚΟΣ ΥΠΟΜΗΧΑΝΙΚΟΣ
ΜΕΛΟΣ Ε.Ε.ΤΕ.Μ. ΑΡ. ΜΗΤΡ. 16121
ΑΛΕΞΑΝΔΡΟΥΠΟΛΗ



ΚΛΙΜΑΚΑ 1 : 1000

(ΔΙΟΡΘΩΣΗ ΑΣΥΜΦΩΝΙΑΣ ΜΕΤΑΞΥ ΕΓΚΕΚΡΙΜΕΝΟΥ ΣΧΕΔΙΟΥ ΚΑΙ ΕΠΙ ΤΟΥ ΕΔΑΦΟΥΣ ΕΦΑΡΜΟΣΘΕΝΤΟΣ ΤΟΥΤΟΥ)

ΝΟΜΟΣ ΕΒΡΟΥ
ΔΗΜΟΣ ΑΛΕΞΑΝΔΡΟΥΠΟΛΗΣ
ΤΡΟΠΟΠΟΙΗΣΗ ΡΥΜΟΤΟΜΙΚΟΥ ΣΧΕΔΙΟΥ
ΣΤΗΝ ΠΕΡΙΟΧΗ : Ο.Τ. 334 ΑΛΕΞΑΝΔΡΟΥΠΟΛΗΣ
ΚΛΙΜΑΚΑ 1 : 1000
Ο ΣΥΝΤΑΞΑΣ

ΕΘΕΩΡΗΘΗ

ΣΥΜΒΟΥΛΙΟ ΧΩΡΟΤΑΞΙΑΣ Ν. ΕΒΡΟΥ

ΕΘΕΩΡΗΘΗ
Ο ΠΡΟΕΔΡΟΣ